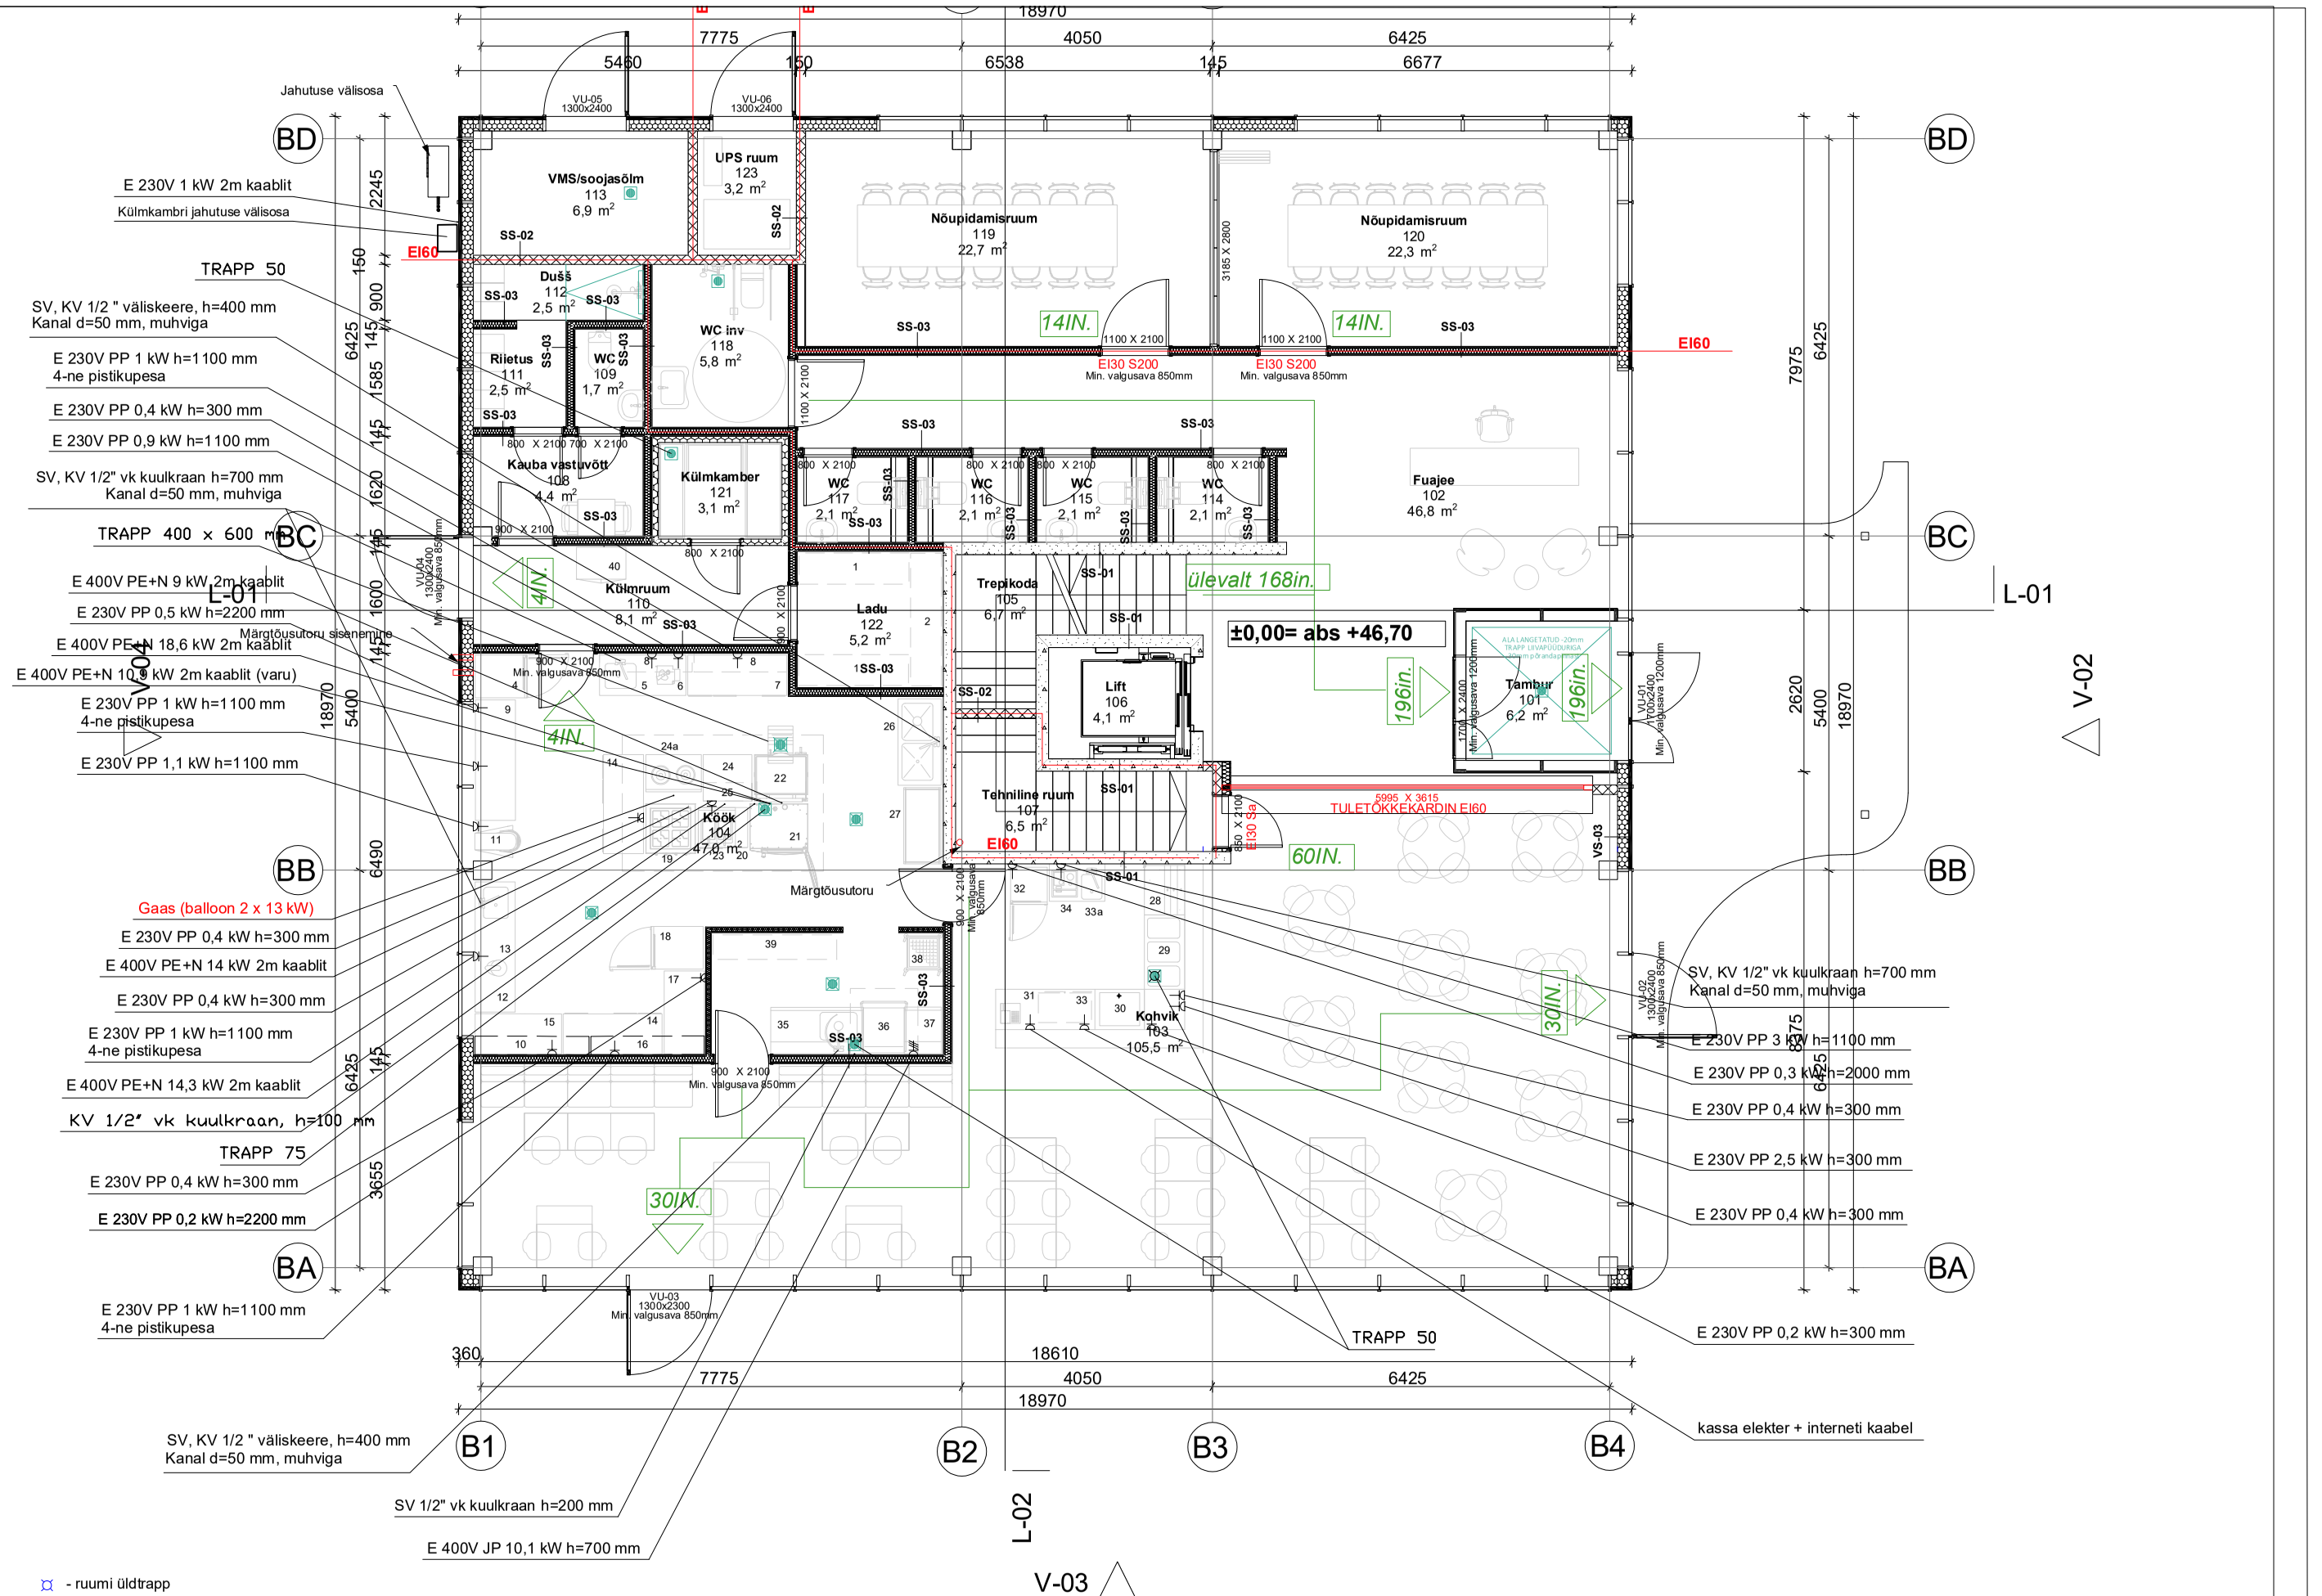

- ruumi üldtrapp