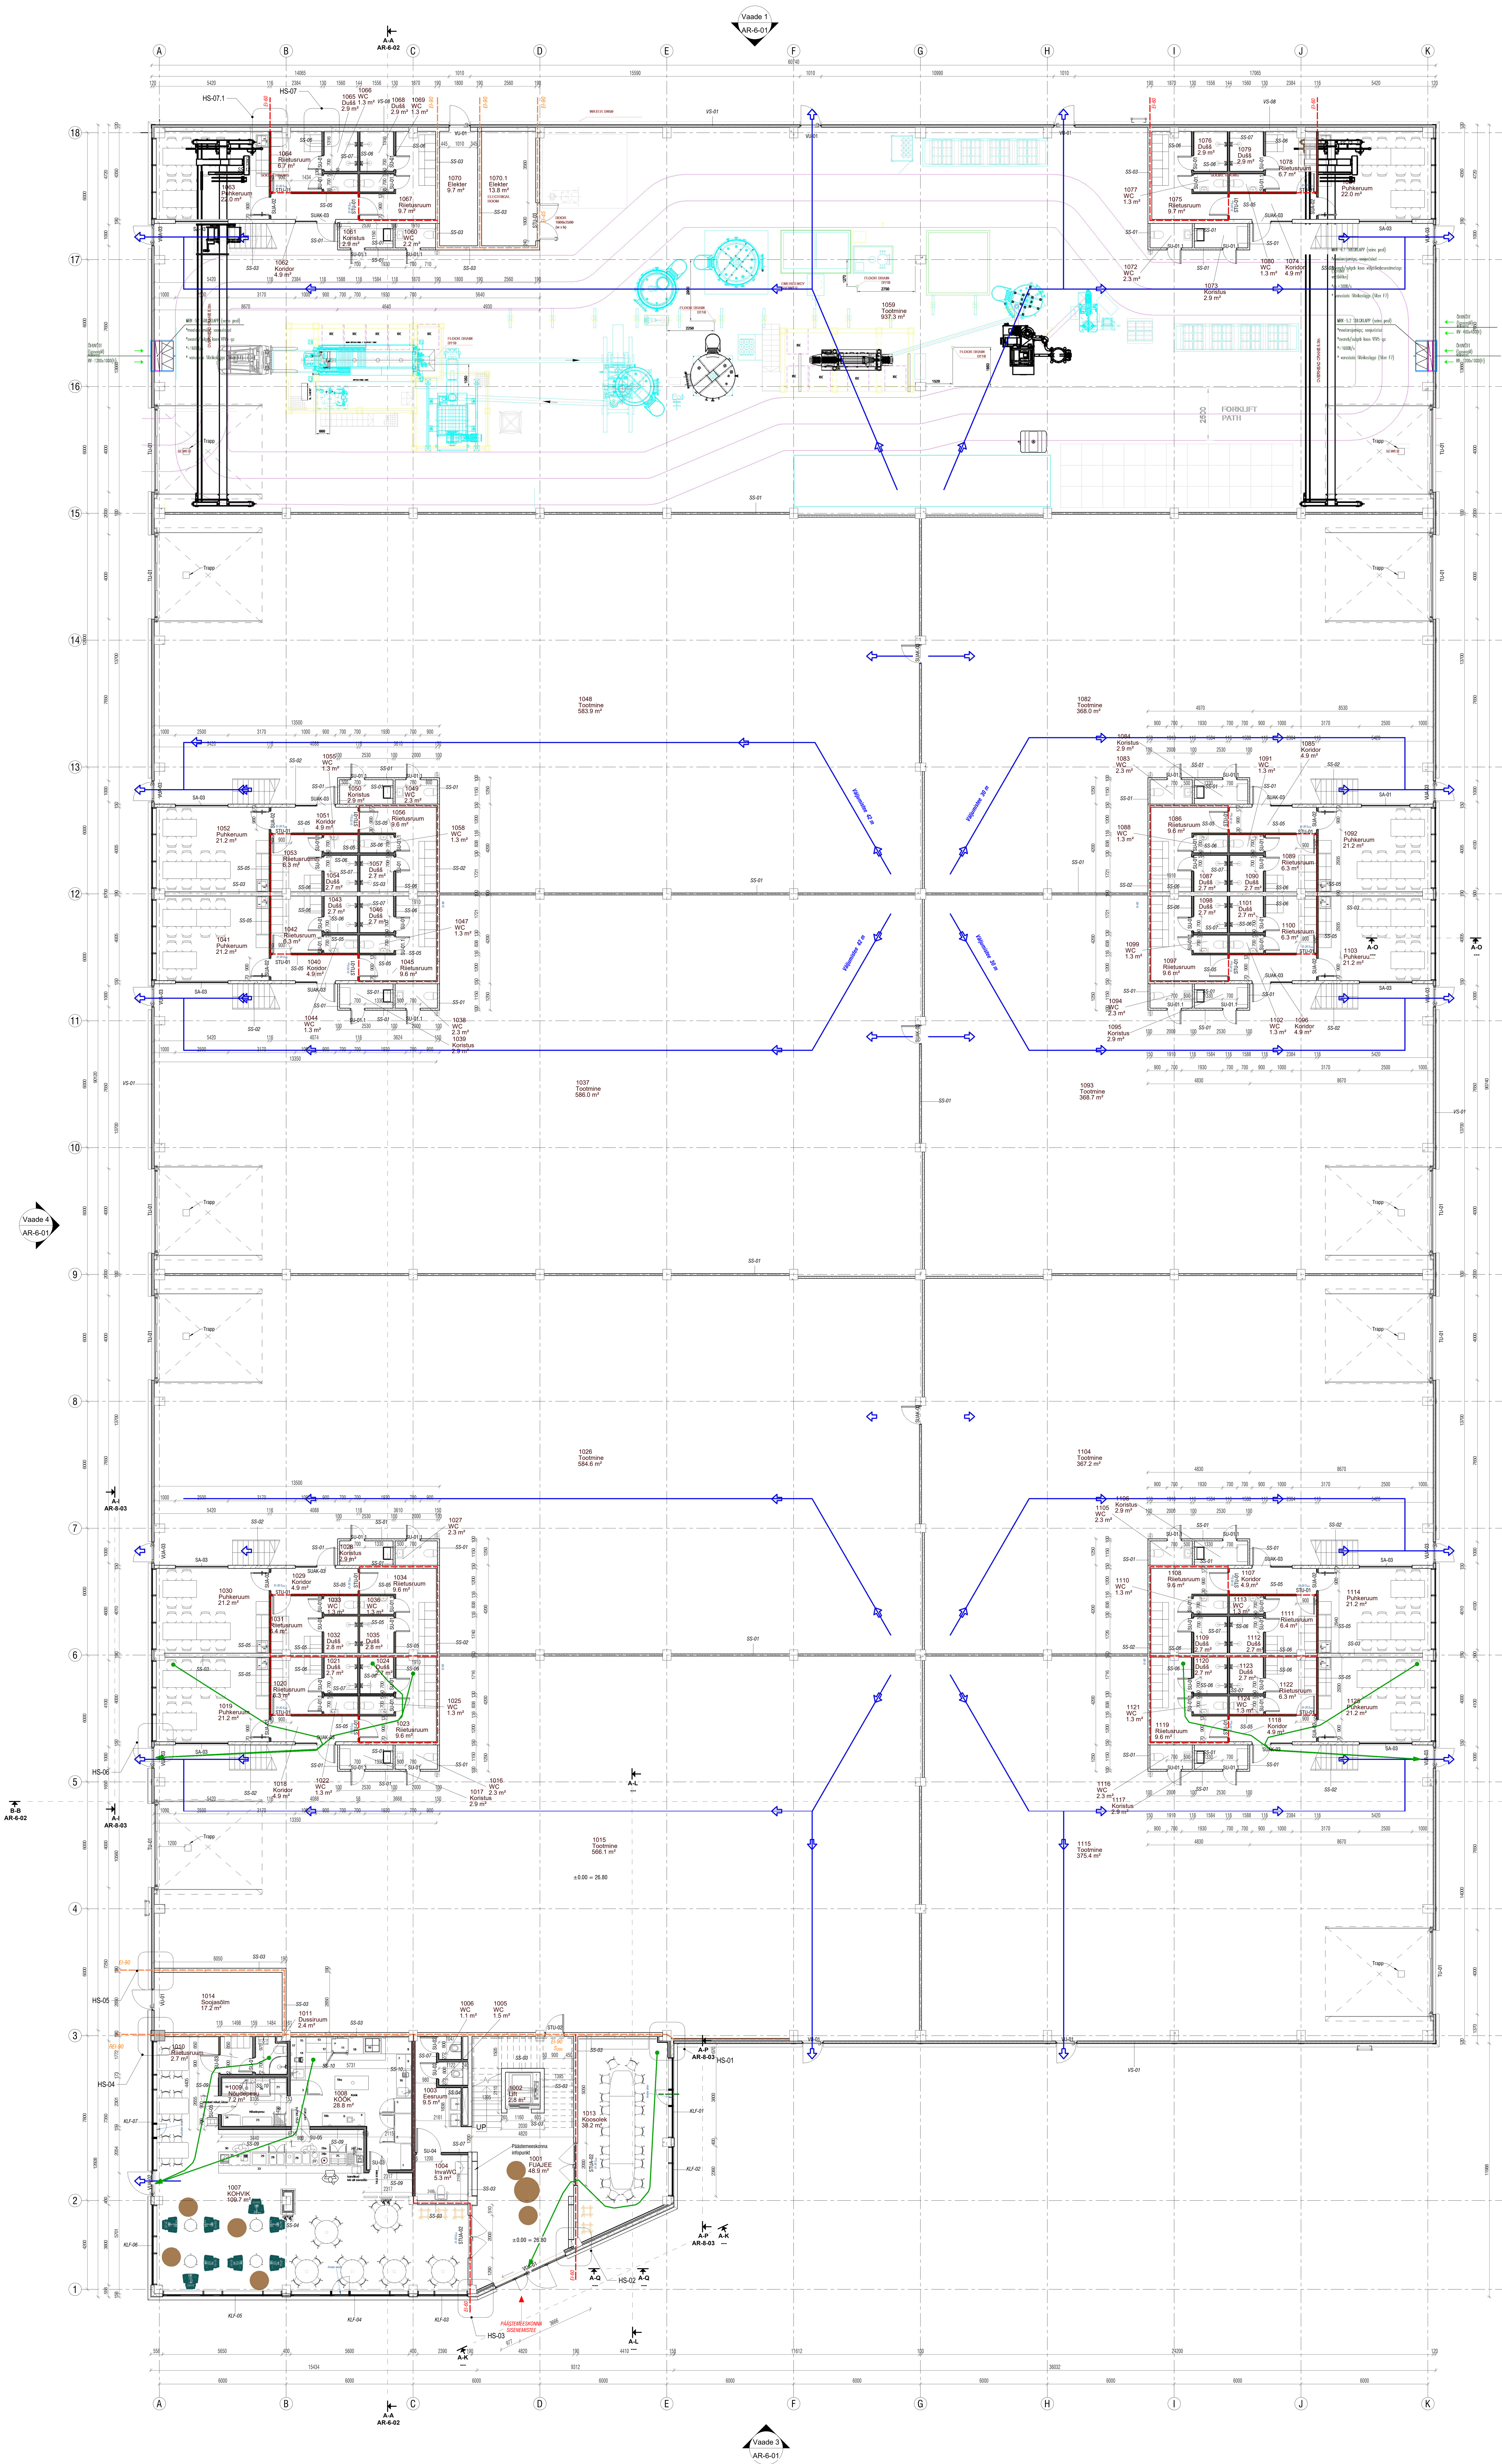

_1.KORRUSE EKSPLIKATSIOON

Nr	Nimetus	Pindala	Kategooria / tüüp
1001	FUAJEE	48.9 m^2	Üldkasutatav pind
1002	Lift	2.8 m^2	Üldkasutatav pind
1003	Eesruum	9.5 m^2	Üldkasutatav pind
1004	InvaWC	5.3 m^2	Üldkasutatav pind
1005	WC	1.5 m^2	Üldkasutatav pind
1006	WC	1.1 m^2	Üldkasutatav pind
1007	KOHVIK	109.7 m^2	Üldkasutatav pind
1008	KÖÖK	28.8 m^2	Üldkasutatav pind
1009	Nõudepesu	7.2 m^2	Üldkasutatav pind
1010	Riietusruum	2.7 m^2	Üldkasutatav pind
1011	Dussiruum	2.4 m^2	Üldkasutatav pind
1013	Koosolek	38.2 m^2	Mitteeluruumide pind
1014	Soojasõlm	17.2 m^2	Tehnoruum
1015	Tootmine	566.1 m^2	Mitteeluruumide pind
1016	WC	2.3 m^2	Mitteeluruumide pind
1017	Koristus	2.9 m^2	Mitteeluruumide pind
1018	Koridor	4.9 m^2	Mitteeluruumide pind
1019	Puhkeruum	21.2 m^2	Mitteeluruumide pind
1020	Riietusruum	6.3 m^2	Mitteeluruumide pind
1021	Dušš	2.7 m^2	Mitteeluruumide pind
1022	WC	1.3 m^2	Mitteeluruumide pind
1023	Riietusruum	9.6 m^2	Mitteeluruumide pind
1024	Dušš	2.7 m^2	Mitteeluruumide pind
1025	WC	1.3 m^2	Mitteeluruumide pind
1026	Tootmine	584.6 m^2	Mitteeluruumide pind
1027	WC	2.3 m^2	Mitteeluruumide pind
1028	Koristus	2.9 m^2	Mitteeluruumide pind
1029	Koridor	4.9 m^2	Mitteeluruumide pind
1030	Puhkeruum	21.2 m^2	Mitteeluruumide pind
1031	Riietusruum	6.4 m^2	Mitteeluruumide pind
1032	Dušš	2.8 m^2	Mitteeluruumide pind
1033	WC	1.3 m^2	Mitteeluruumide pind
1034	Riietusruum	9.6 m^2	Mitteeluruumide pind
1035	Dušš	2.8 m^2	Mitteeluruumide pind
1036	WC	1.3 m^2	Mitteeluruumide pind
1037	Tootmine	586.0 m^2	Mitteeluruumide pind
1038	WC	2.3 m^2	Mitteeluruumide pind
1039	Koristus	2.9 m^2	Mitteeluruumide pind
1040	Koridor	4.9 m^2	Mitteeluruumide pind
1041	Puhkeruum	21.2 m^2	Mitteeluruumide pind
1042	Riietusruum	6.3 m^2	Mitteeluruumide pind
1043	Dušš	2.7 m^2	Mitteeluruumide pind
1044	WC	1.3 m^2	Mitteeluruumide pind
1045	Riietusruum	9.6 m^2	Mitteeluruumide pind
1046	Dušš	2.7 m^2	Mitteeluruumide pind
1047	WC	1.3 m^2	Mitteeluruumide pind
1048	Tootmine	583.9 m^2	Mitteeluruumide pind
1049	WC	2.3 m^2	Mitteeluruumide pind
1050	Koristus	2.9 m^2	Mitteeluruumide pind
1051	Koridor	4.9 m^2	Mitteeluruumide pind
1052	Puhkeruum	21.2 m^2	Mitteeluruumide pind
1053	Riietusruum	6.3 m^2	Mitteeluruumide pind
1054	Dušš	2.7 m^2	Mitteeluruumide pind
1055	WC	1.3 m^2	Mitteeluruumide pind
1056	Riietusruum	9.6 m^2	Mitteeluruumide pind
1057	Dušš	2.7 m^2	Mitteeluruumide pind
1058	WC	1.3 m^2	Mitteeluruumide pind
1059	Tootmine	937.3 m^2	Mitteeluruumide pind
1060	WC	2.2 m^2	Mitteeluruumide pind
1061	Koristus	2.9 m^2	Mitteeluruumide pind
1062	Koridor	4.9 m^2	Mitteeluruumide pind
1063	Puhkeruum	22.0 m^2	Mitteeluruumide pind
1064	Riietusruum	6.7 m^2	Mitteeluruumide pind

_1.KORRUSE EKSPLIKATSIOON

Nr	Nimetus	Pindala	Kategooria / tüüp
1065	Dušš	2.9 m^2	Mitteeluruumide pind
1066	WC	1.3 m^2	Mitteeluruumide pind
1067	Riietusruum	9.7 m^2	Mitteeluruumide pind
1068	Dušš	2.9 m^2	Mitteeluruumide pind
1069	WC	1.3 m^2	Mitteeluruumide pind
1070	Elekter	9.7 m^2	Tehnoruum
1070.1	Elekter	13.8 m^2	Tehnoruum
1071	Tootmine		Mitteeluruumide pind
1072	WC	2.3 m^2	Mitteeluruumide pind
1073	Koristus	2.9 m^2	Mitteeluruumide pind
1074	Koridor	4.9 m^2	Mitteeluruumide pind
1075	Riietusruum	9.7 m^2	Mitteeluruumide pind
1076	Dušš	2.9 m^2	Mitteeluruumide pind
1077	WC	1.3 m^2	Mitteeluruumide pind
1078	Riietusruum	6.7 m^2	Mitteeluruumide pind
1079	Dušš	2.9 m^2	Mitteeluruumide pind
1080	WC	1.3 m^2	Mitteeluruumide pind
1081	Puhkeruum	22.0 m^2	Mitteeluruumide pind
1082	Tootmine	368.0 m^2	Mitteeluruumide pind
1083	WC	2.3 m^2	Mitteeluruumide pind
1084	Koristus	2.9 m^2	Mitteeluruumide pind
1085	Koridor	4.9 m^2	Mitteeluruumide pind
1086	Riietusruum	9.6 m^2	Mitteeluruumide pind
1087	Dušš	2.7 m^2	Mitteeluruumide pind
1088	WC	1.3 m^2	Mitteeluruumide pind
1089	Riietusruum	6.3 m^2	Mitteeluruumide pind
1090	Dušš	2.7 m^2	Mitteeluruumide pind
1091	WC	1.3 m^2	Mitteeluruumide pind
1092	Puhkeruum	21.2 m^2	Mitteeluruumide pind
1093	Tootmine	368.7 m^2	Mitteeluruumide pind
1094	WC	2.3 m^2	Mitteeluruumide pind
1095	Koristus	2.9 m^2	Mitteeluruumide pind
1096	Koridor	4.9 m^2	Mitteeluruumide pind
1097	Riietusruum	9.6 m^2	Mitteeluruumide pind
1098	Dušš	2.7 m^2	Mitteeluruumide pind
1099	WC	1.3 m^2	Mitteeluruumide pind
1100	Riietusruum	6.3 m^2	Mitteeluruumide pind
1101	Dušš	2.7 m^2	Mitteeluruumide pind
1102	WC	1.3 m^2	Mitteeluruumide pind
1103	Puhkeruum	21.2 m^2	Mitteeluruumide pind
1104	Tootmine	367.2 m^2	Mitteeluruumide pind
1105	WC	2.3 m^2	Mitteeluruumide pind
1106	Koristus	2.9 m^2	Mitteeluruumide pind
1107	Koridor	4.9 m^2	Mitteeluruumide pind
1108	Riietusruum	9.6 m^2	Mitteeluruumide pind
1109	Dušš	2.7 m^2	Mitteeluruumide pind
1110	WC	1.3 m^2	Mitteeluruumide pind
1111	Riietusruum	6.4 m^2	Mitteeluruumide pind
1112	Dušš	2.7 m^2	Mitteeluruumide pind
1113	WC	1.3 m^2	Mitteeluruumide pind
1114	Puhkeruum	21.2 m^2	Mitteeluruumide pind
1115	Tootmine	375.4 m^2	Mitteeluruumide pind
1116	WC	2.3 m^2	Mitteeluruumide pind
1117	Koristus	2.9 m^2	Mitteeluruumide pind
1118	Koridor	4.9 m^2	Mitteeluruumide pind
1119	Riietusruum	9.6 m^2	Mitteeluruumide pind
1120	Dušš	2.7 m^2	Mitteeluruumide pind
1121	WC	1.3 m^2	Mitteeluruumide pind
1122	Riietusruum	6.3 m^2	Mitteeluruumide pind
1123	Dušš	2.7 m^2	Mitteeluruumide pind
1124	WC	1.3 m^2	Mitteeluruumide pind
1125	Puhkeruum	21.2 m^2	Mitteeluruumide pind
Kokku		5591.7 m^2	

Märkus:
1. Hoone ±0.00 = abs. 26.80
2. Käesolev joonis tühistab kõik sama joonise numbriga varasema kuupäevaga joonised.
3. Kõik muudatused tuleb kooskõlastada arhitektiga.
4. Käesolevat joonist vaadata koos tuleohutusosa, konstruktiivse-, KV-, VK-, KVJ-, EL- ja NV- seletuskirjadega. Lahknevuste korral pöörduda arhitekti poole õigete juhiste saamiseks.
5. Konstruktsioonitüübid vaadata ehituskonstruktsioonide projektist, Inseneribüroo Ekoteh OÜ (töö nr 2302).
6. Kõik mõõdud ja kõrgusmärgid kontrollida ehitusel.
7. Kõikide materjalide ja konstruktsioonide kasutamisel peab ehitaja kursis olema vastavate paigaldus- ja käsitlusjuhenditega. Need tuleb hankida materjalide ja konstruktsioonide tootjatelt või müüjatelt.
8. Kõik erinevate konstruktsioonide liitumised tihendatakse vastavalt seinte ja avatäidete heliisolatsiooni- ja tuletõkkenõuetele. Avatäidete paigaldamine teostada vastavalt Tarinditööde RYL2010 juhistele ning tootja paigaldusjuhistele.
9. Kõikide materjalide näidised kooskõlastada tellija ja arhitektiga.

Tingmärgid:

- Tuletõkketsoon EI-60
- Tuletõkketsoon EI-90
- Väljumistee
- Evakuatsioonitee
- Hädaväljapääs
- Pulberkustuti 6kg
- CO2 kustuti 5kg

Parandus	Kuupäev	Paranduse tegija	Paranduse sisu
A	-	-	

ROVIN

ROVIN OÜ, Reg.nr. 10957561, Hõbekuuse tee 17, Tallinn, 12111, kati.haki@rovin.ee
Majandustegevuse reg. nr: EEP000274; EEK000083; EEO000282; EPE000070

objekt/ aadress: Narva Tööstusinkubaatori hoone püstitamine
Tehase 51 ja 49, Vana-Joala tee T7, Narva Linn, Ida-Viru Maakond

Tellija:	SA Ida-Viru Investeeringute Agentuur	joonis/ ehitusloa elektroonilise taotlemise vorm: I KORRUSE PLAAN, NTI_TP_AR-5-01_v01_Ikorrus	mõõtkava: M 1 : 100
arhitekt: KATI HAKI	allkiri:		
joonestas: KATI HAKI	/allkirjastatud digitaalselt/	kontakt: +3725217540; staadium: TP; joonis: AR-5-01; töö nr: P-2407	kuupäev: 17-01-2025